
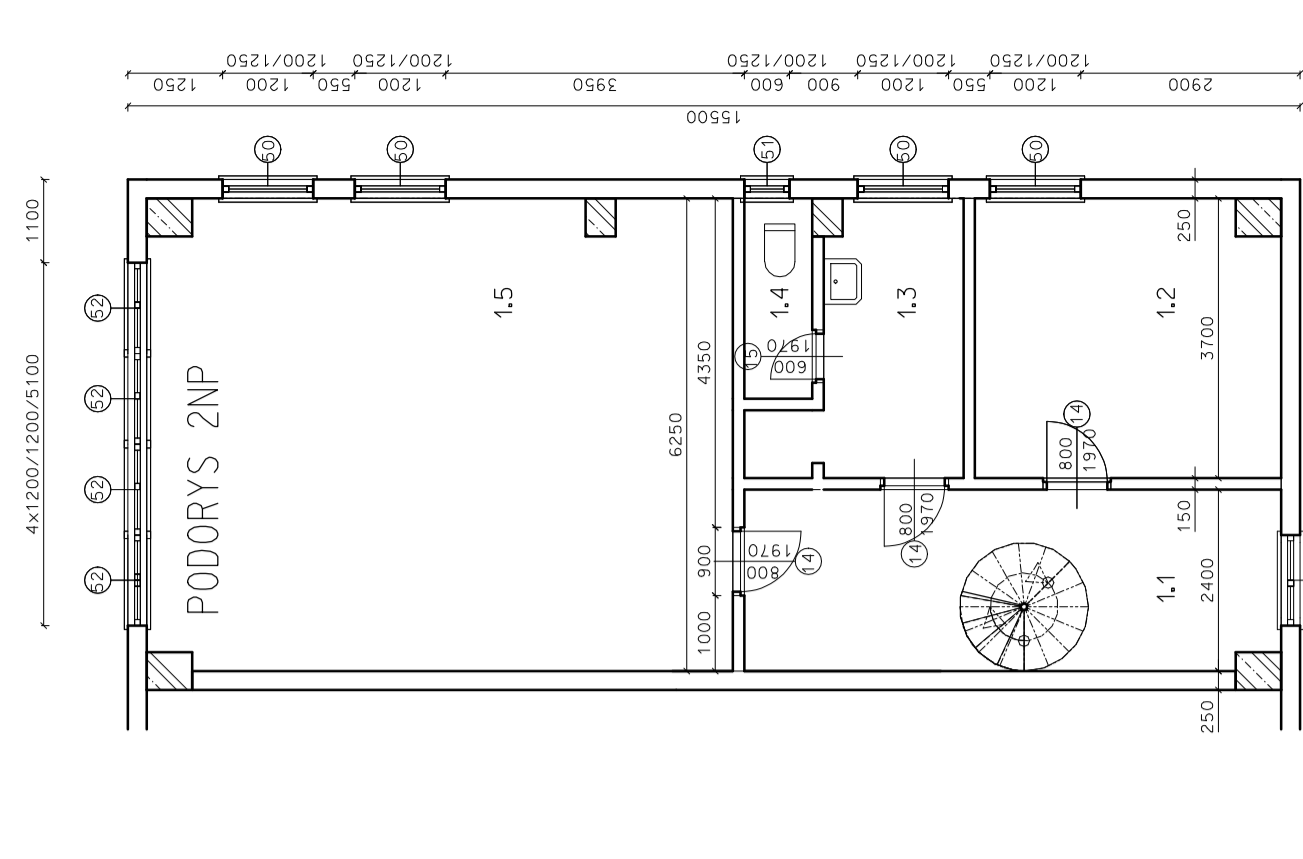


OZNAČENIE	ÚČEL MIESTNOSTI	PLOCHA m ²	MATERIÁL	ZASTAVANÁ PLOCHA	UŽITKOVÁ PLOCHA	SPEVNEŇNÁ PLOCHA
0.2	SKLAD	179,1	BETON			
0.3	ZÁDVERIE, SCHODISKO	10,05	KER. DLAŽBA			
0.4	ADMINISTRATÍVA	15,42	KER. DLAŽBA			
0.5	WC	3,5	KER. DLAŽBA			
0.6	SKLAD	60,64	BETON			
0.7	ZASOBNÍK ŠKVARÝ	22	BETON			

LEGENDA MIESTNOSTÍ 1NP:

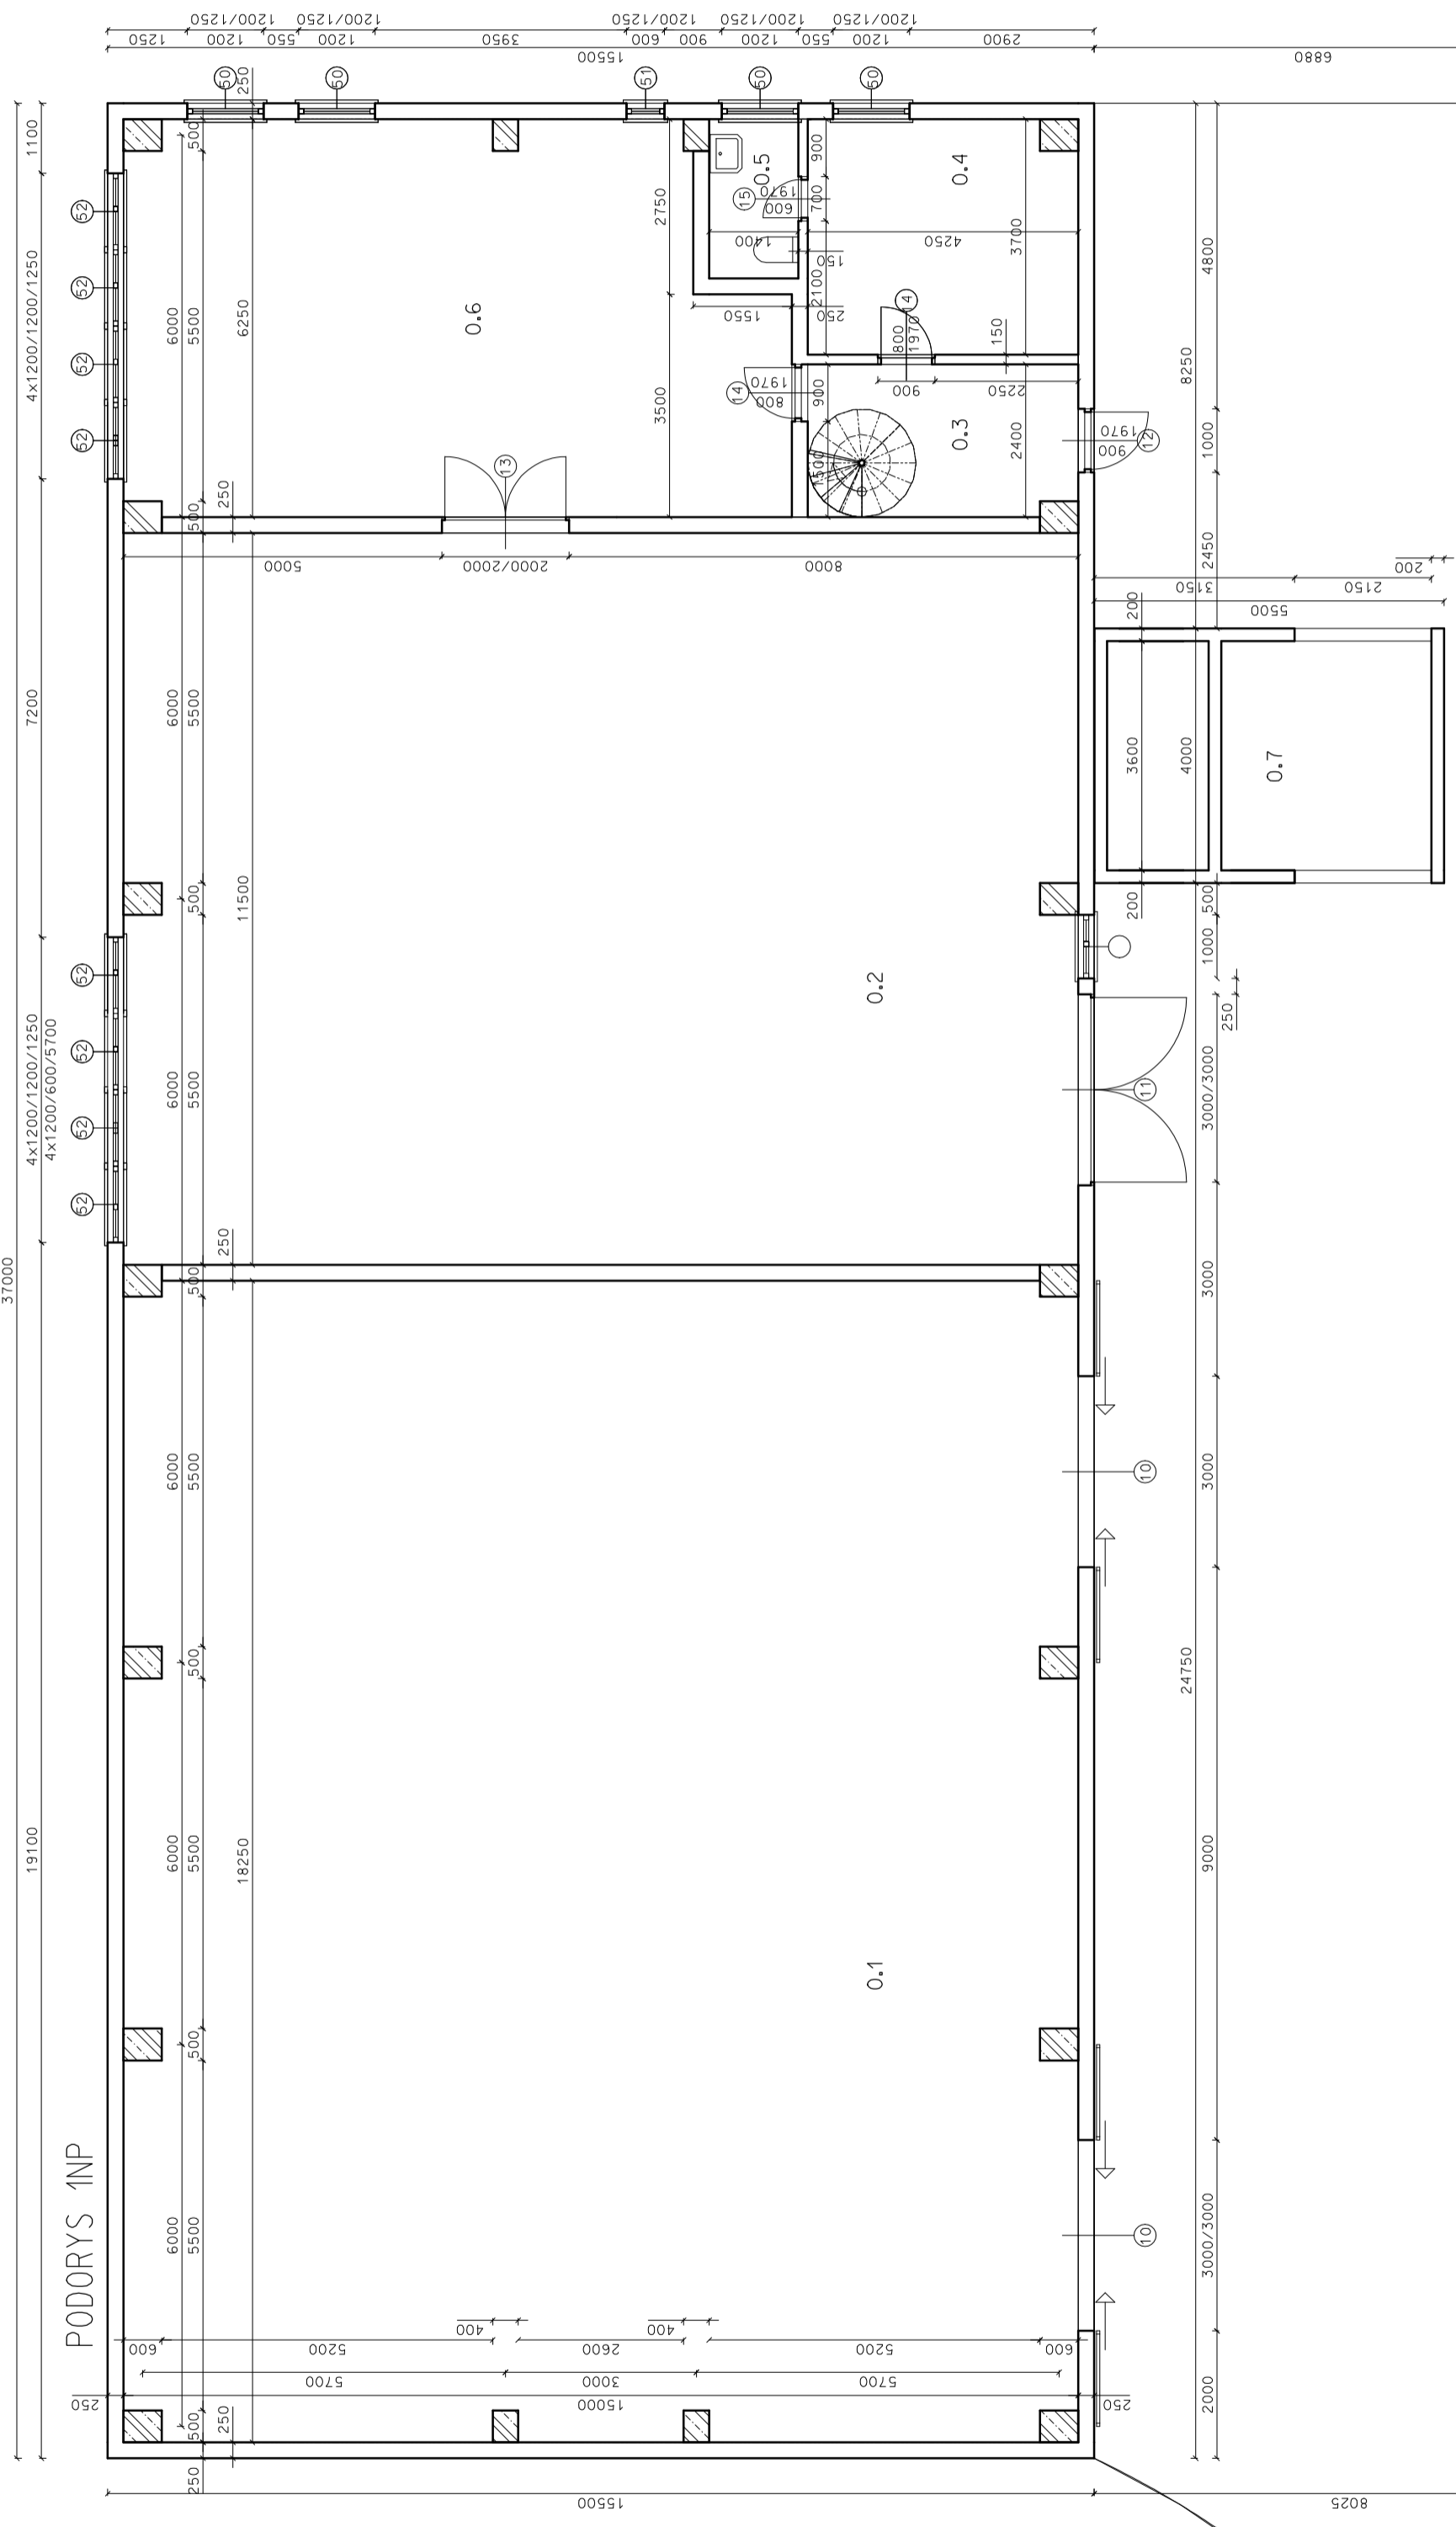

ZASTAVANÁ PLOCHA 595,3
 UŽITKOVÁ PLOCHA 651,5
 SPEVNEŇNÁ PLOCHA 276

LEGENDA MIESTNOSTÍ 2NP:

OZNAČENIE	ÚČEL MIESTNOSTI	PLOCHA m ²	ÚPRAVA PLOCHY	ÚPRAVA PLOCHY
1.1	CHODBA, SCHODISKO	16,89	PVC	ÚPRAVA PLOCHY STIEN
1.2	ADMINISTRATÍVA	14,69	PVC	VPC OMIETKA
1.3	UMÝVARKA	6,72	KER. DLAŽBA	VPC OMIETKA
1.4	WC	2,38	KER. DLAŽBA	KER. OMIETKA, VPC OMIETKA
1.5	SKLAD	47,78	PVC	VPC OMIETKA

PROJEKTANT: Ing. Rastislav SLODČIČAK
 INVESTOR: OBEC LOVINOBAŇA
 STAVBA: DOBUDOVANIE SYSTÉMU TRIEDENÉHO ZBERU A ODVOZU KOMUNÁLNEHO ODPADU V LOVINOBAŇA
 STUPEN: P0 pre ST. P0V.
 DATUM: 05/2018
 POČET A4: 3.
 OBRÁB: 03
 MIERA: 1:100

